

1. याचिंतनेतून वादग्रस्त क्षेत्रात कोणताही अतिक्रमण होऊ नये. अतिक्रमण होवोपर्यंत या क्षेत्रात कोणताही विकास होऊ नये. या क्षेत्रात कोणताही विकास होऊ नये. या क्षेत्रात कोणताही विकास होऊ नये.

2. या क्षेत्रात कोणताही विकास होऊ नये. अतिक्रमण होवोपर्यंत या क्षेत्रात कोणताही विकास होऊ नये. या क्षेत्रात कोणताही विकास होऊ नये. या क्षेत्रात कोणताही विकास होऊ नये.

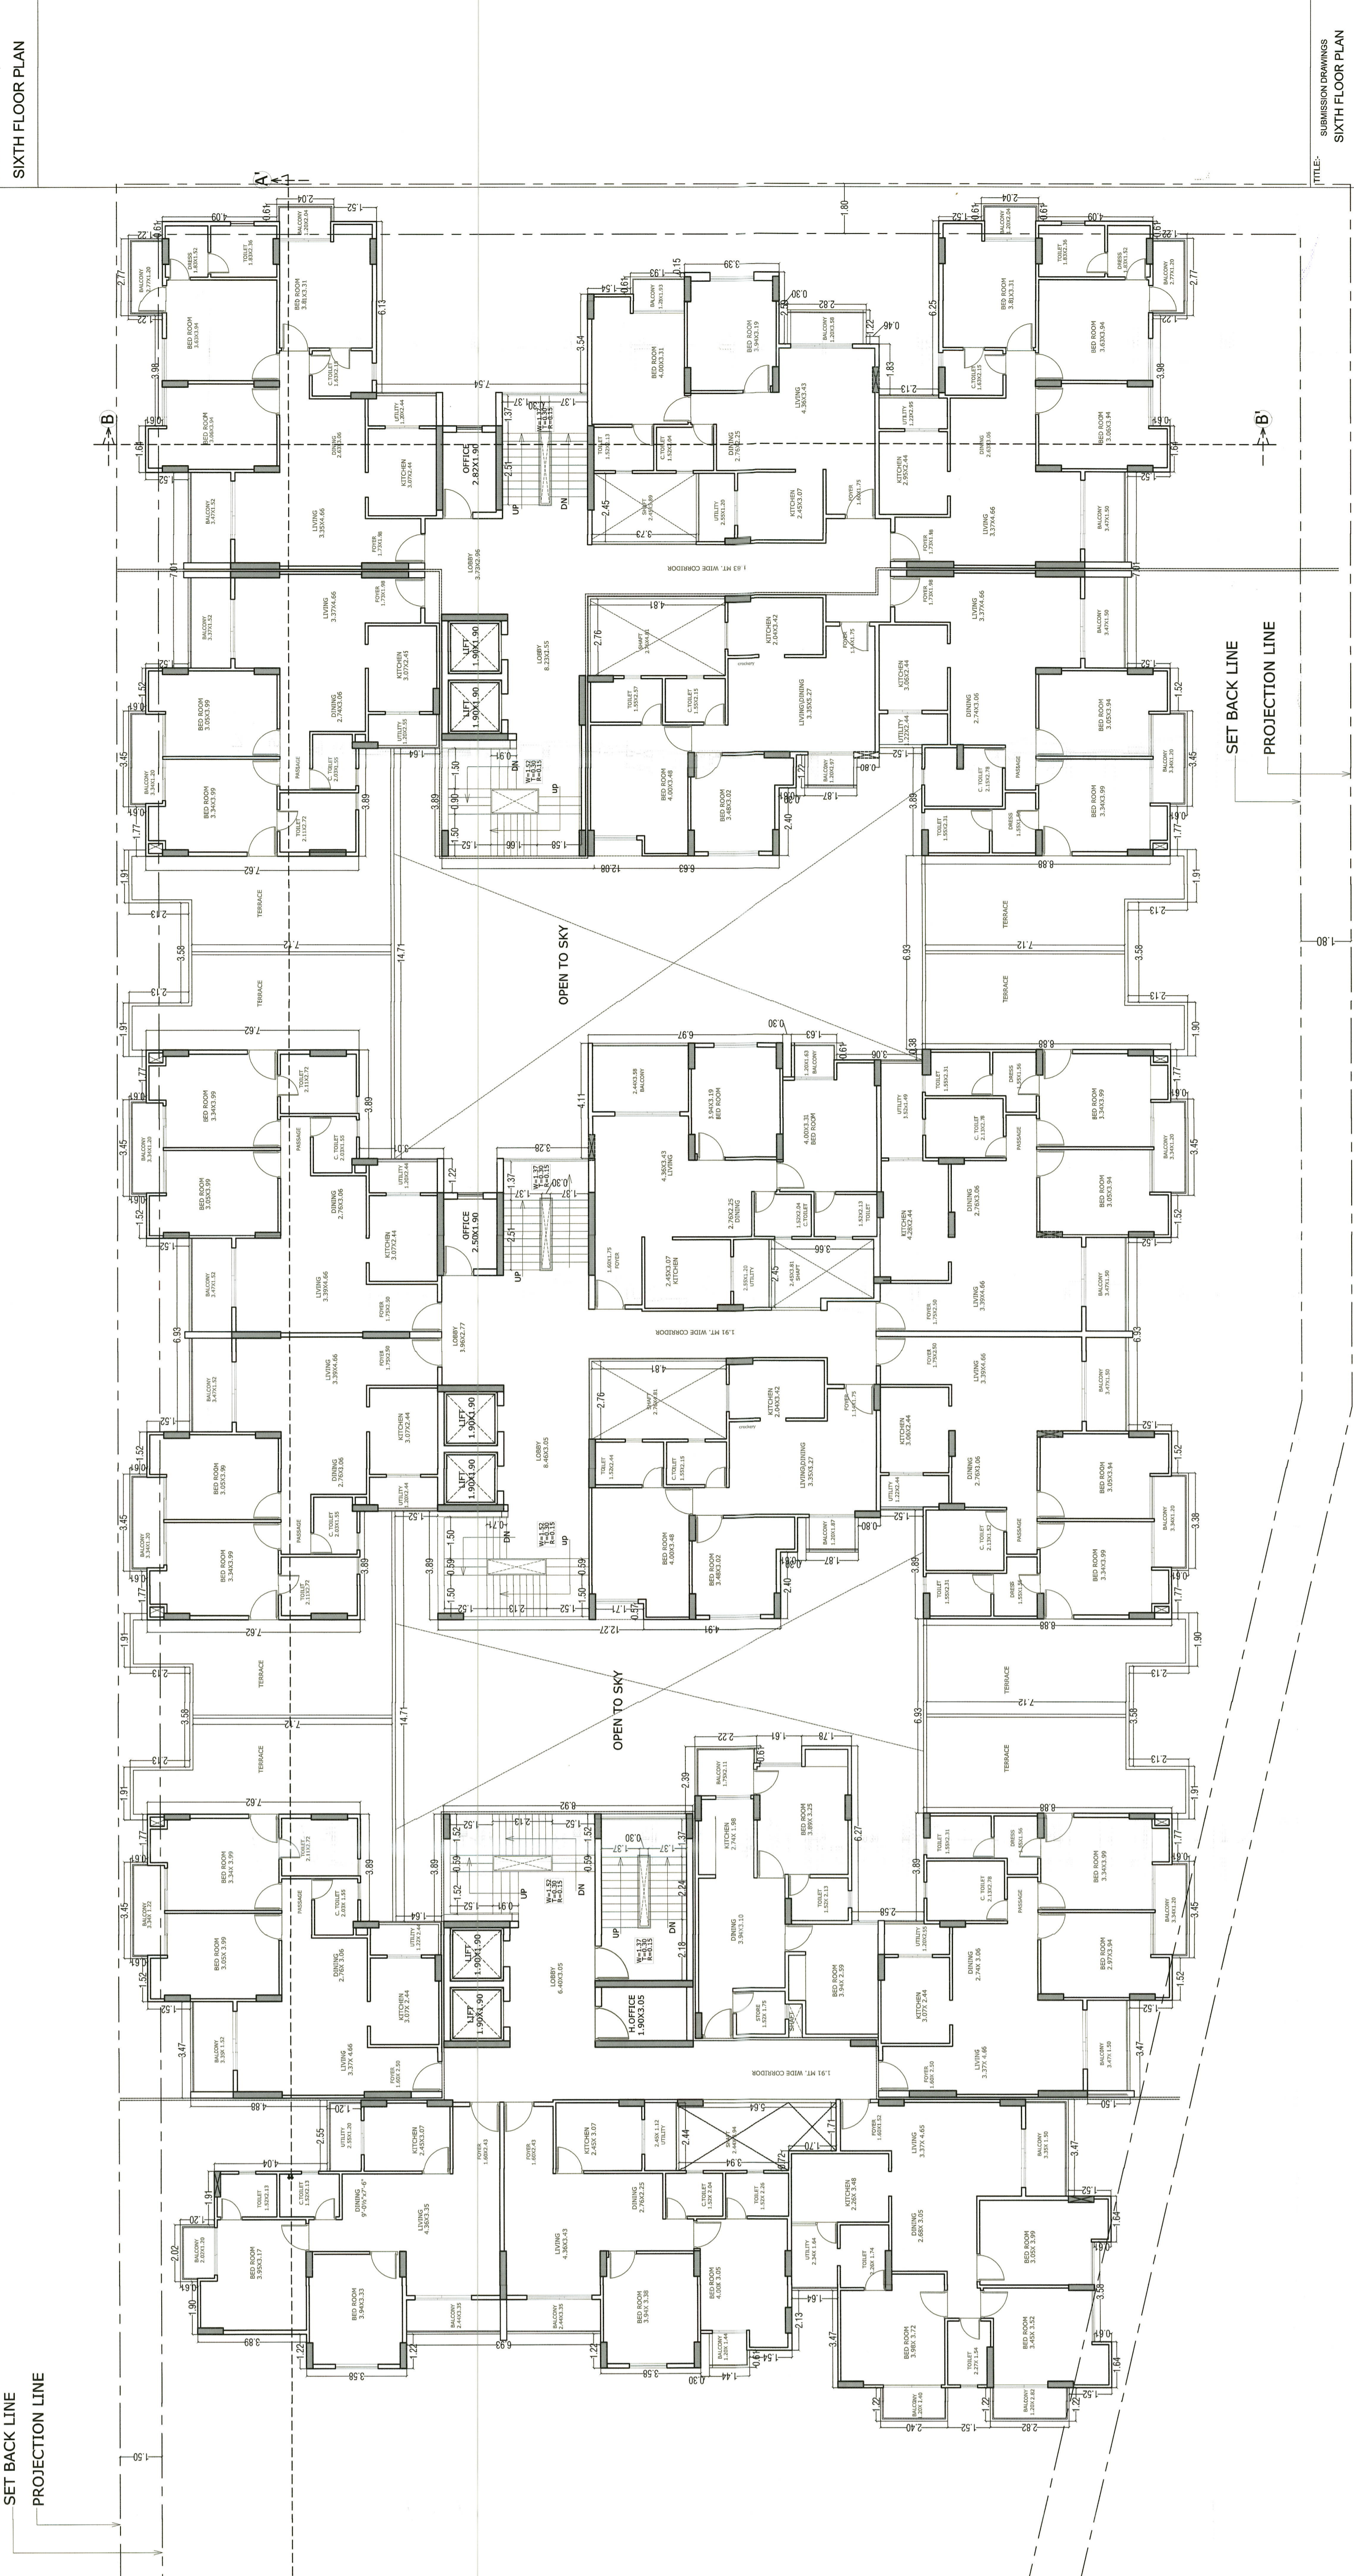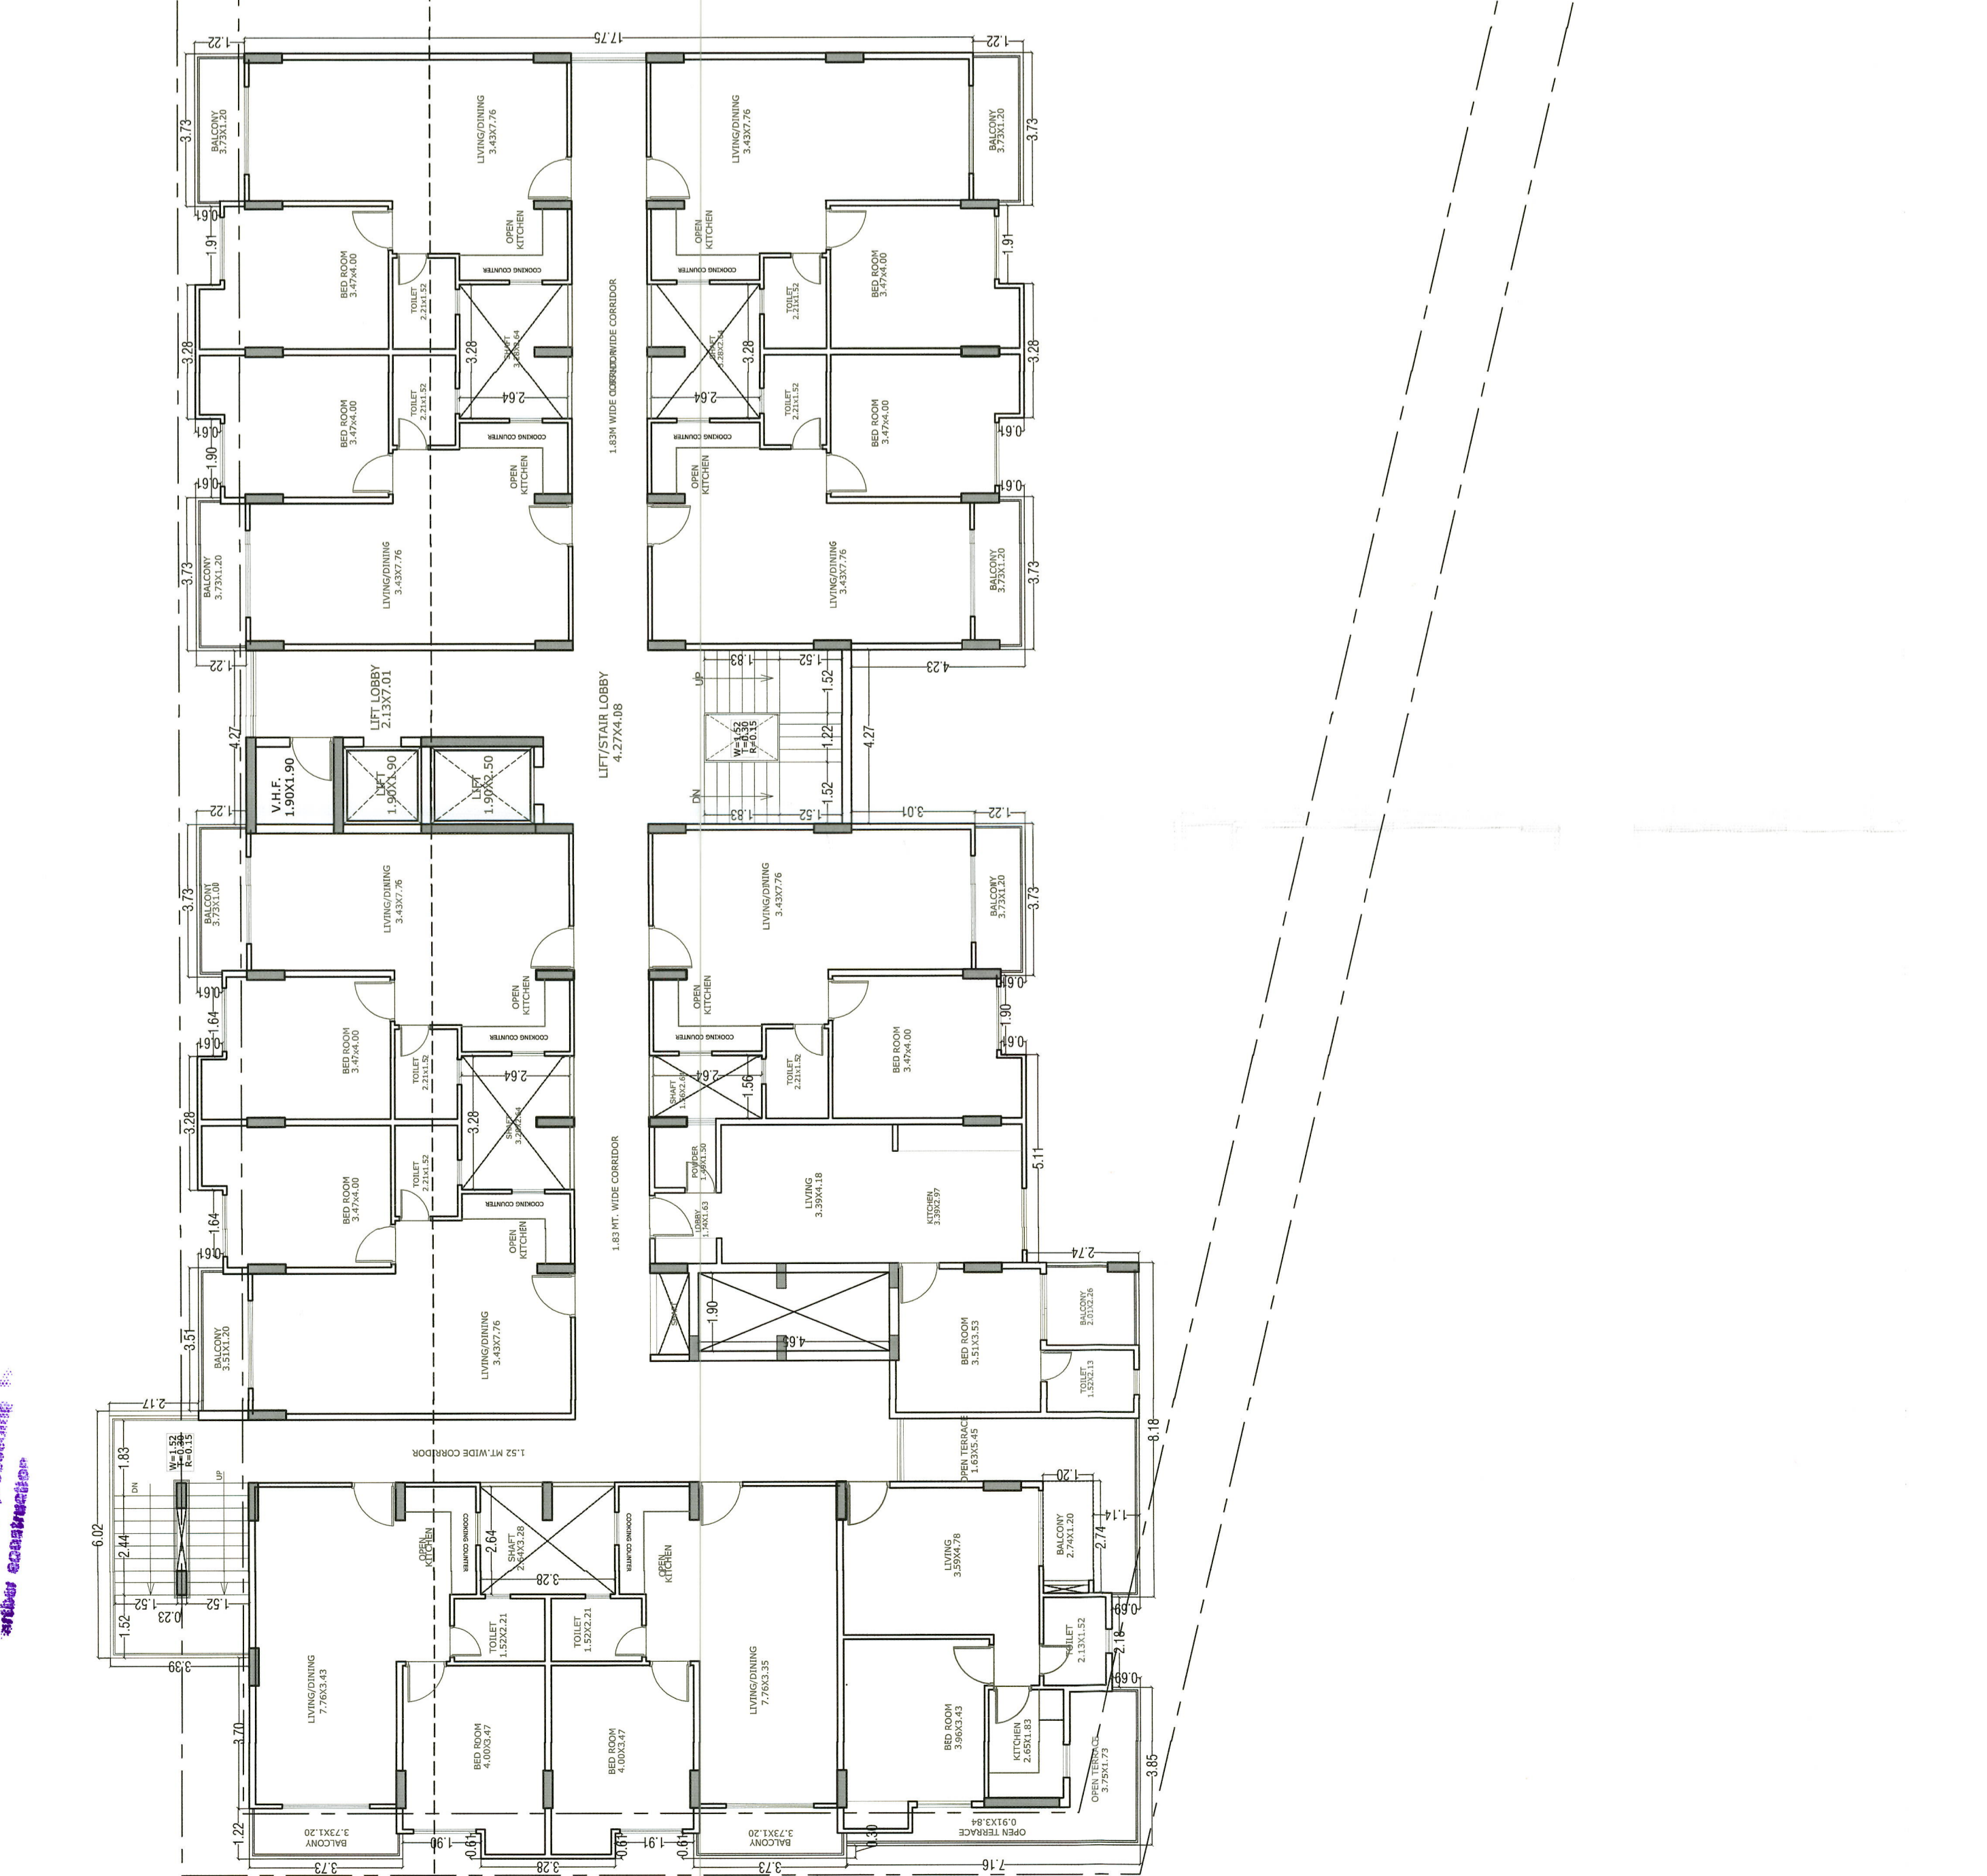

SIXTH FLOOR PLAN

SHREE SRI ARCHITECTS
110, SHREE SRI CHENNAI ROAD, AMBER, PUNE
CONTACT: 98204 44111

PROPOSED RESIDENTIAL FLAT AT
DAMANE CITY SCHEME, AMER
PUNE, MAHARASHTRA

DATE: 11/12/2021

SCALE: 1:150

COMMISSION/DRAWING: SIXTH FLOOR PLAN

SHEET NO. - 07

TITLE - SIXTH FLOOR PLAN