अनुमोदित

भवन मानचित्र समिति (बी.पी.) की 252 वीं बैठक दिनांक 22/12/2021 लिये गये निर्णय की अनुपालना में भवन मानचित्र स्वीकृत अनुमोदित म.स./बी.पी. (बी.पी.) के 474 दिनांक 29/12/2022 को अनुमोदित कर जारी किये गये।

उपनगर नियोजन (BP)
जयपुर विकास प्राधिकरण, जयपुर

लोरेन्ट नगर निगम
भवन मानचित्र समिति
जयपुर विकास प्राधिकरण, जयपुर

Construction checked at plinth level before proceeding for further construction.

SHEET NO. -11

TITLE :-
TERRACE FLOOR PLAN

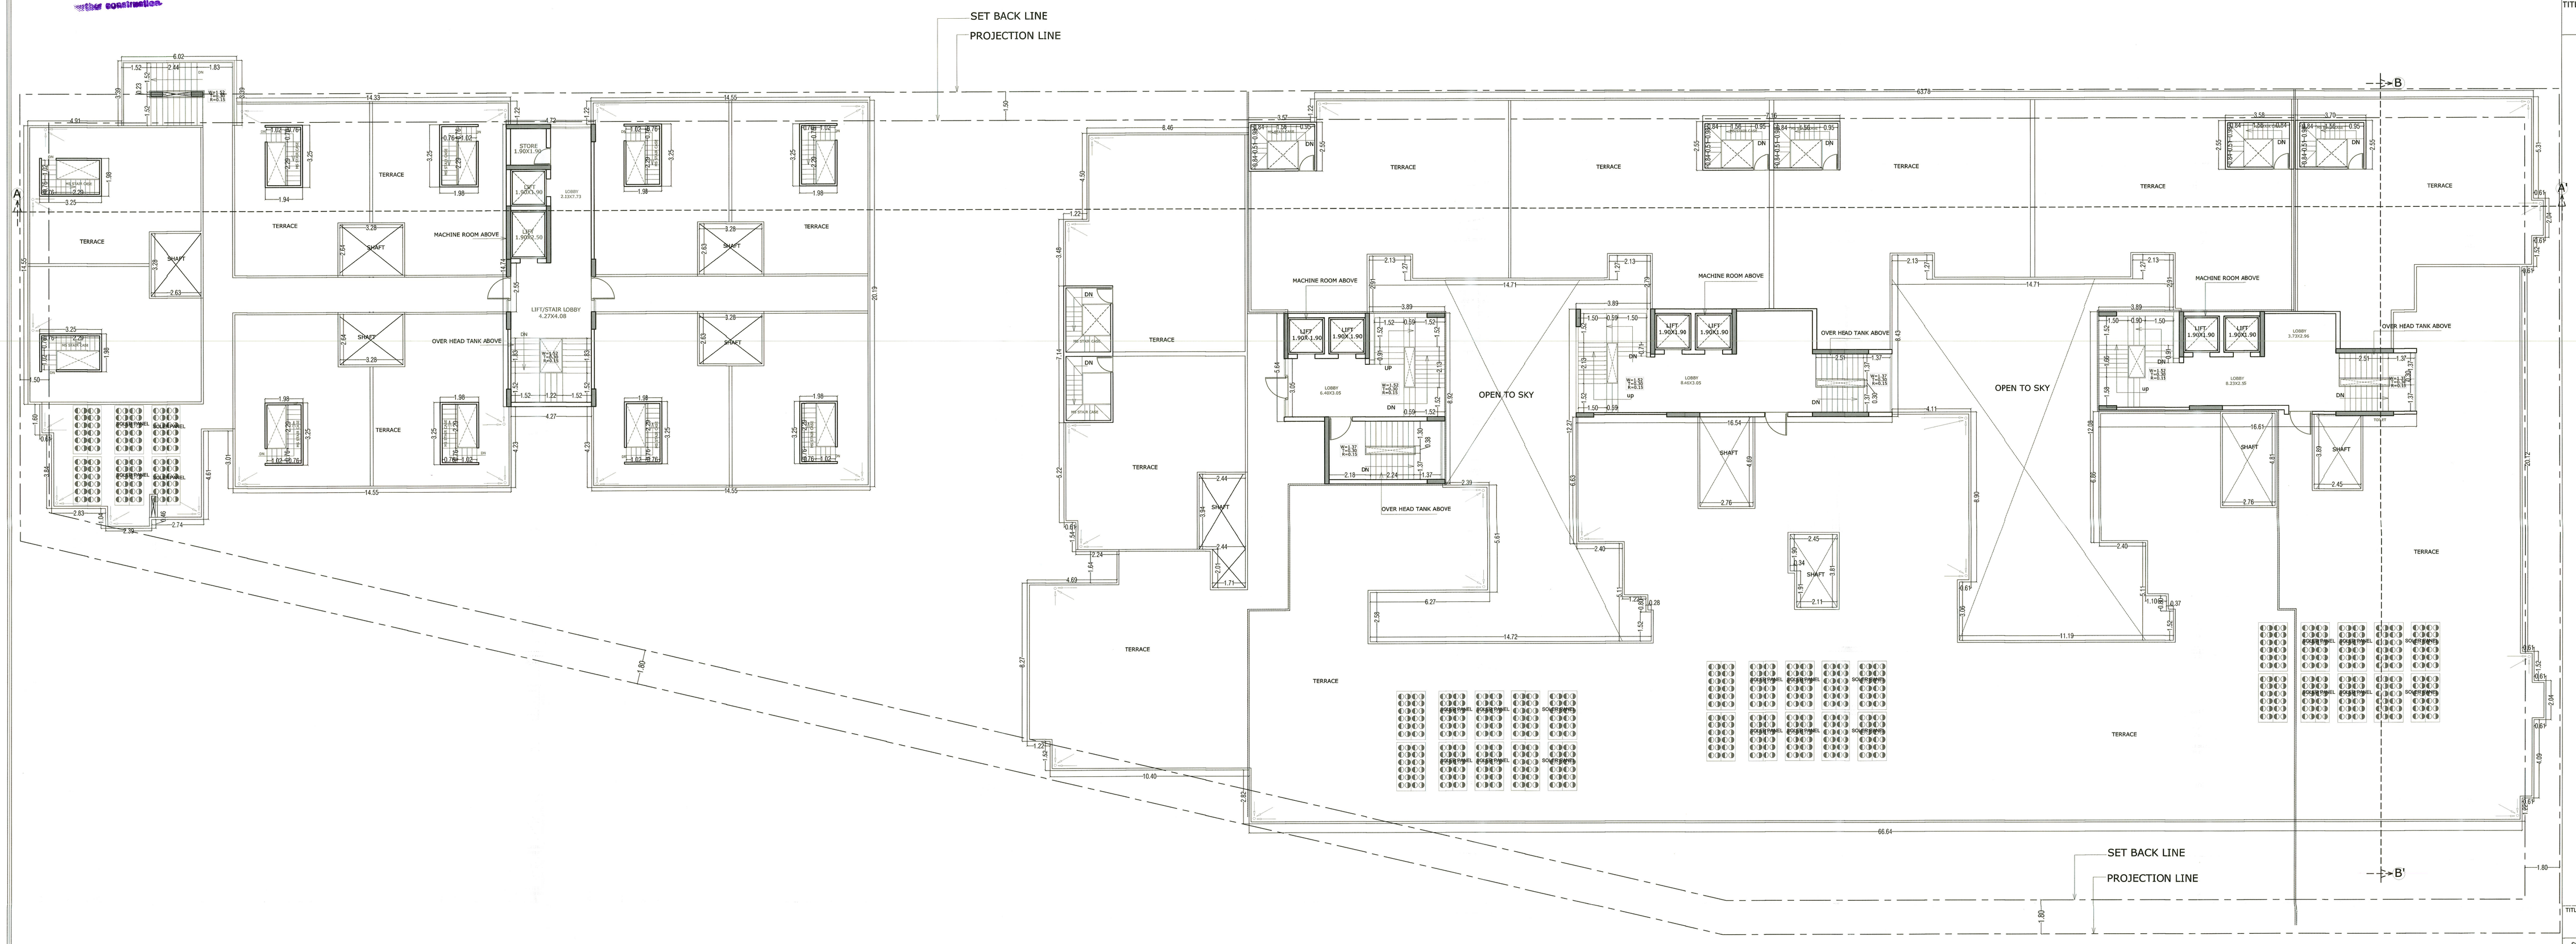

TERRACE FLOOR PLAN

TITLE:- SUBMISSION DRAWINGS
TERRACE FLOOR PLAN

SCALE:- 1= 150 | DATE : 11 / 12 / 2021

PROJECT:-
PROPOSED RESIDENTIAL APARTMENT ON PLOT NO. G-4 AT GMAXE CITY SCHEME, AJMER ROAD, JAIPUR

NORTH :

Rajesh Mohan Lal Rajoria
Architect
CA/2015/58762

Gaurav Kriya Infratech Pvt. Ltd.
JAIPUR

OWNER

ARCHITECTS